



Ansicht Nord - M. 1:200




Ansicht West - M. 1:200



Ansicht Ost / Querschnitt - M. 1:200



Ansicht Süd - M. 1:200

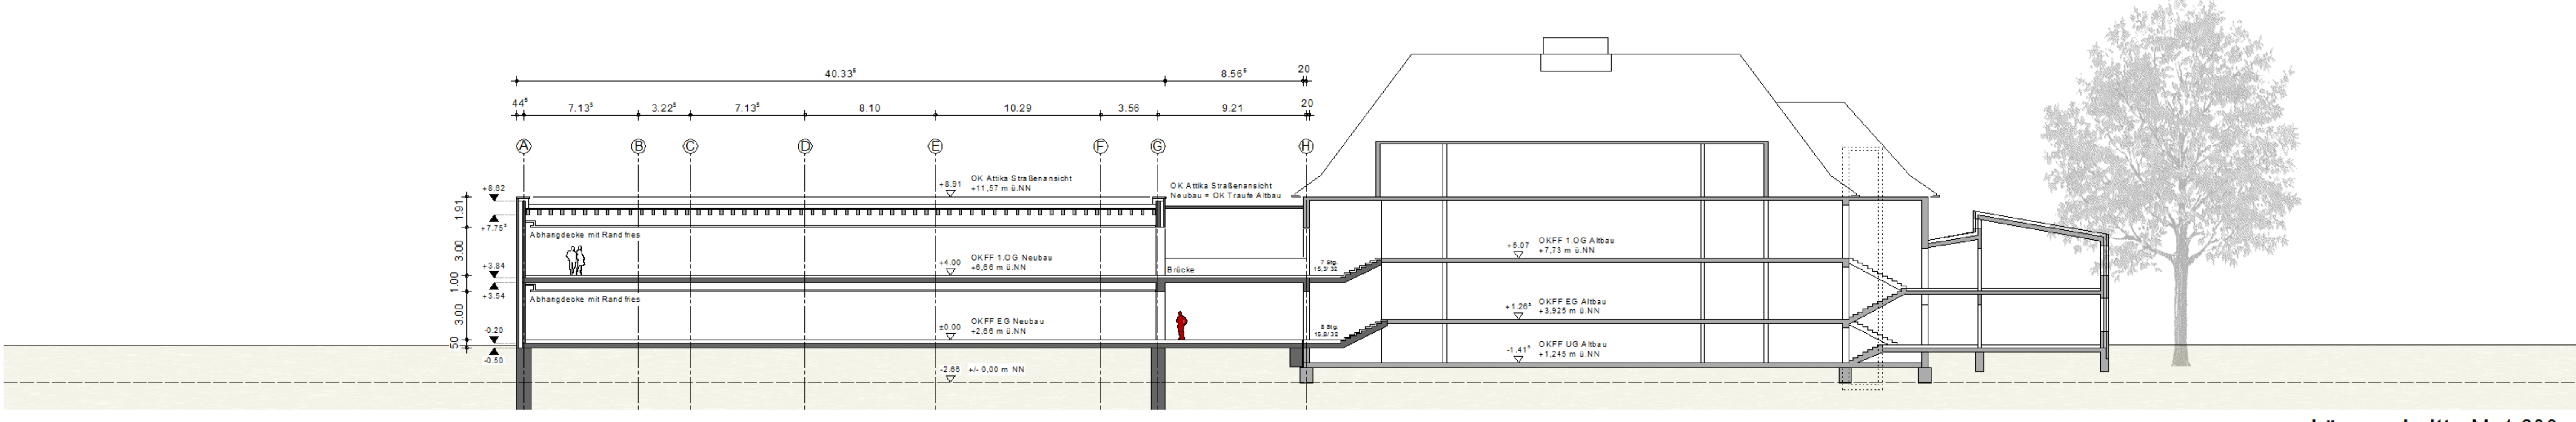

Längsschnitt - M. 1:200